

DEPARTEMENT DE LA MEURTHE-ET-MOSELLE

Projet :

DONCOURT-LES-CONFLANS PLAN LOCAL D'URBANISME

Mission :

REVISION DU PLAN D'OCCUPATION DES SOLS
VALANT ELABORATION DU PLU

Document :

ZONAGE



N° planche :

Le Vice-Président
Chargé de l'Aménagement du
Territoire, Urbanisme, Habitat et
Cadre de Vie

Planche 1

Planche 1

Fabrice BROGI

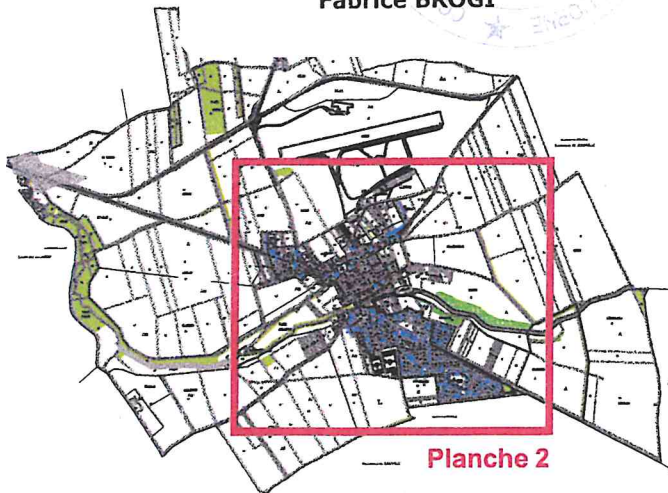


Planche 2

- Limite communale
 - Découpage de zones
 - 13 Emplacements réservés
 - - - - - Recul obligatoire
 - Zone d'implantation obligatoire des façades principales
 - Alignement des façades principales
 - Éléments bâtis
 - 1 Éléments végétaux
 - Espaces Boisés Classés
 - - - - - Sentiers à protéger
 - Zone de risques (PPRm, zones inondables)
- Éléments du paysage protégés au titre de l'article L151-19 et L151-23 du code de l'urbanisme.

- UA : Centre ancien
- UB : Zone d'Extensions récentes
- Uaéro : -Secteur liés à aéroport
- UL : -Secteur liés aux loisirs
- AU : Zone d'urbanisation future
- A : Zone Agricole
- Aa : -Secteur inconstructible
- N : Zone naturelle
- Ne : -Secteur d'étang
- Nj : -Secteur de jardins
- NL : -Secteur de loisirs
- Nv : -Secteur de vergers
- Nzh : -Secteur de zones humides

Echelle :

1/5000

1/2000

Document conforme à la délibération du Conseil Communautaire portant approbation de la révision du POS valant élaboration du PLU en date du 13.06.2017.

M. le Président :

ESpace &
TERRitoires

Etudes et conseils en urbanisme et aménagement

ESpace & TERRitoires

Centre d'Affaires Ariane
240 rue du Cumène
54 230 Neuves-Maisons

Tel : 03.83.50.53.87 Fax : 03.83.50.53.78